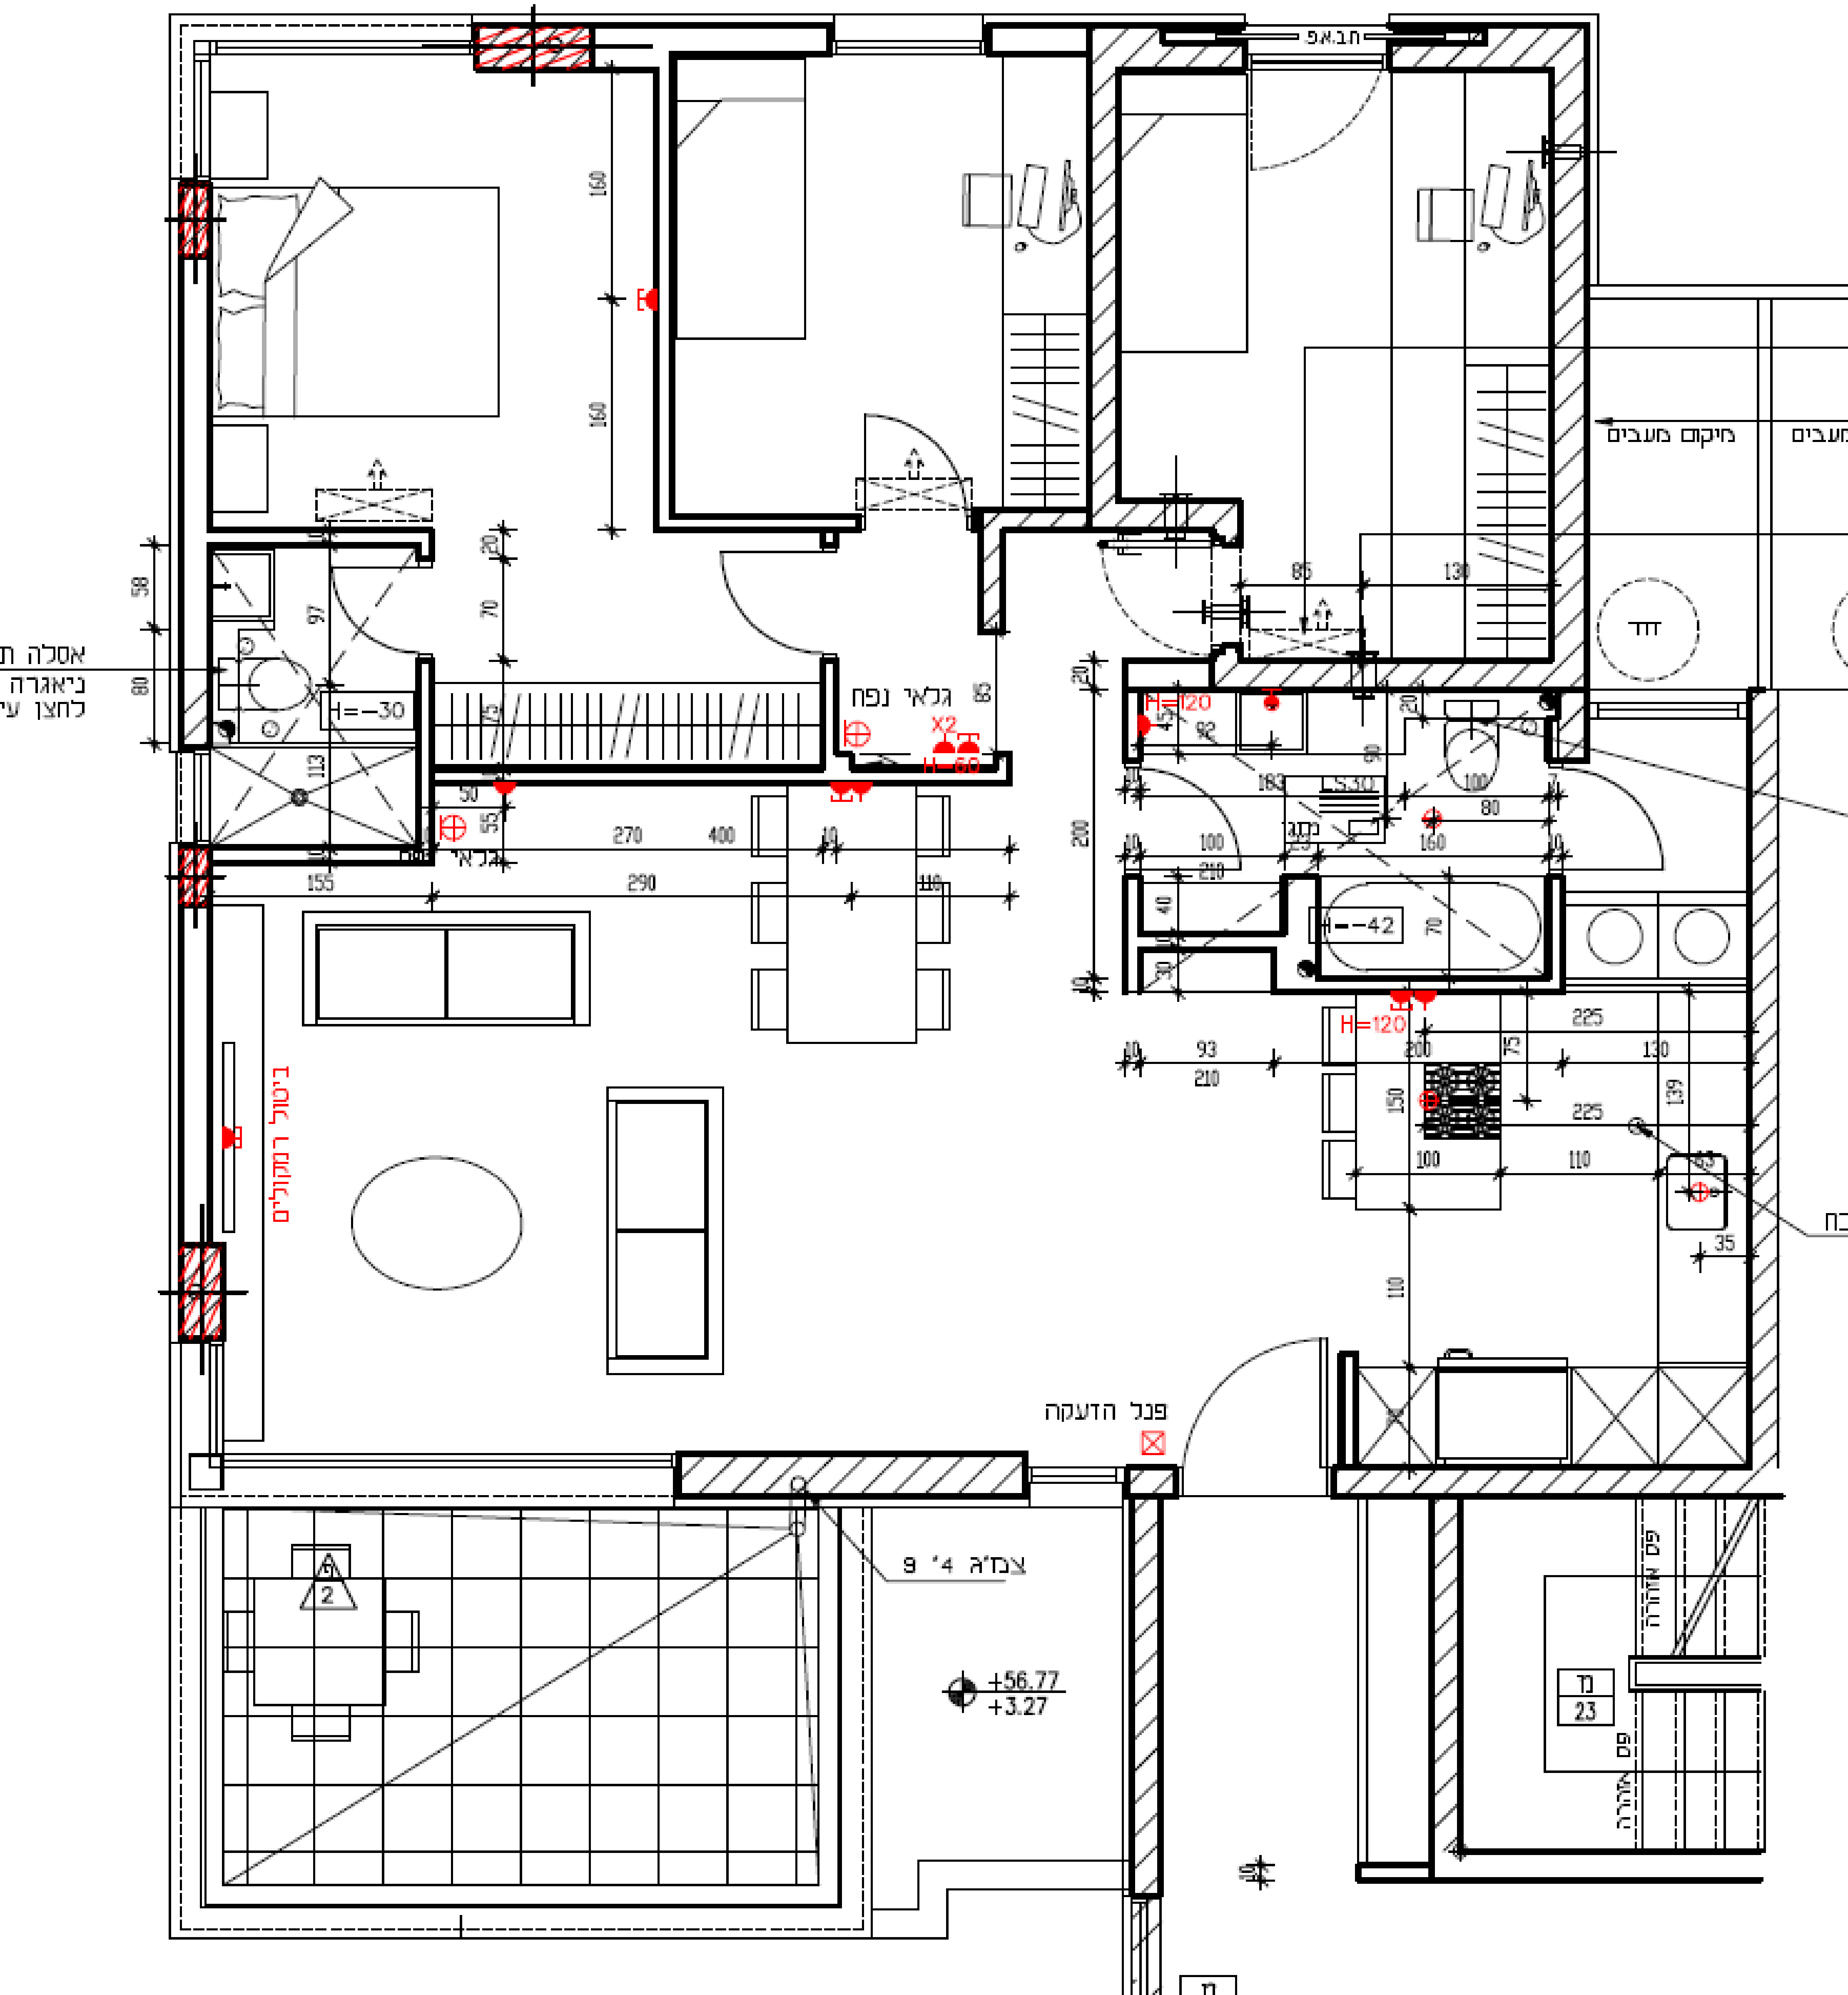
אסלה ת
ניאגרה
לחצן ע
H=-30
גלאי נפח
X2
H=60
גלאי
ביטול רמקולים
H=120
H=-42
LS30
מכונה
מיקום מעבים
מעבים
דוד
חו.א.פ
פנל הדעקה
צנמ"ח 4' 9
+56.77
+3.27
2
פס אחזה
מד
23
פס אחזה
160
160
20
70
97
58
80
113
75
50
55
270
400
290
155
110
85
130
200
100
210
183
92
90
80
160
93
210
225
130
225
139
150
100
110
35
110